



УТР

АДМИНИСТРАЦИЯ  
ГОРОДСКОГО ОКРУГА МЫТИЩИ  
МОСКОВСКОЙ ОБЛАСТИ  
ПОСТАНОВЛЕНИЕ

29.01.2018 № 219

г. Мытищи

О присвоении адреса зданиям жилых домов  
№№ 14, 16, 19, 20, расположенным в границах  
земельных участков с К№ 50:12:0090221:1309  
и с К№ 50:12:0090221:1308, принадлежащих  
на праве собственности ООО «Гранель»

В соответствии с ч. 1.2 ст. 17 Федерального закона от 06.10.2003 № 131-ФЗ «Об общих принципах организации местного самоуправления в Российской Федерации», п. 1 ст. 2 Закона Московской области от 26.12.2017 № 241/2017-ОЗ «О перераспределении полномочий между органами местного самоуправления муниципальных образований Московской области и органами государственной власти Московской области», п. 6 ч. 2 ст. 2 Закона Московской области от 24.07.2014 № 107/2014-ОЗ «О наделении органов местного самоуправления муниципальных образований Московской области отдельными государственными полномочиями Московской области», постановлением Правительства Российской Федерации от 19.11.2014 № 1221 «Об утверждении правил присвоения, изменения и аннулирования адресов», рассмотрев обращение гр. Орсика Алика Збигневича, уполномоченного представителя ООО «Гранель» о предоставлении государственной услуги по присвоению адреса объектам адресации:

– зданию жилого дома № 14, расположенного в границах земельного участка с кадастровым номером 50:12:0090221:1309, учитывая разрешение на ввод объекта в эксплуатацию от 15.12.2017 № RU50-24-9856-2017;

– зданию жилого дома № 16, расположенного в границах земельного участка с кадастровым номером 50:12:0090221:1309, учитывая разрешение на ввод объекта в эксплуатацию от 15.12.2017 № RU50-24-9855-2017;

– зданиям жилых домов № 19, № 20, расположенных в границах земельного участка с кадастровым номером 50:12:0090221:1308, учитывая разрешение на ввод объекта в эксплуатацию от 06.12.2017 № RU50-24-9768-2017, местоположение зданий (строительный адрес): Московская область, Мытищинский район, городское поселение Мытищи, восточнее д. Погорелки, руководствуясь ст. ст. 40, 44 Устава муниципального образования «Городской округ Мытищи Московской области»,

ПОСТАНОВЛЯЮ:

1. Объектам адресации, согласно ситуационному адресному плану объектов недвижимости (прилагается):

– зданию жилого дома № 14, расположенному в границах земельного участка с кадастровым номером 50:12:0090221:1309, присвоить адрес: Россия, Московская область, городской округ Мытищи, город Мытищи, бульвар Тенистый, дом № 10;

017307 \*



- одновременно, всем помещениям, расположенным в здании жилого дома № 14, присвоить адрес: Россия, Московская область, городской округ Мытищи, город Мытищи, бульвар Тенистый, дом № 10;

- зданию жилого дома № 16, расположенному в границах земельного участка с кадастровым номером 50:12:0090221:1309, присвоить адрес: Россия, Московская область, городской округ Мытищи, город Мытищи, бульвар Тенистый, дом № 12;

- одновременно, всем помещениям, расположенным в здании жилого дома № 16, присвоить адрес: Россия, Московская область, городской округ Мытищи, город Мытищи, бульвар Тенистый, дом № 12;

- зданию жилого дома № 19, расположенному в границах земельного участка с кадастровым номером 50:12:0090221:1308, присвоить адрес: Россия, Московская область, городской округ Мытищи, город Мытищи, бульвар Тенистый, дом № 21;

- одновременно, всем помещениям, расположенным в здании жилого дома № 19, присвоить адрес: Россия, Московская область, городской округ Мытищи, город Мытищи, бульвар Тенистый, дом № 21;

- зданию жилого дома № 20, расположенному в границах земельного участка с кадастровым номером 50:12:0090221:1308, присвоить адрес: Россия, Московская область, городской округ Мытищи, город Мытищи, бульвар Тенистый, дом № 23;

- одновременно, всем помещениям, расположенным в здании жилого дома № 20, присвоить адрес: Россия, Московская область, городской округ Мытищи, город Мытищи, бульвар Тенистый, дом № 23.

2. Управлению градостроительного развития администрации городского округа Мытищи направить в Муниципальное автономное учреждение «Городской Информационный Вычислительный Центр» сведения для внесения в государственный адресный реестр.

3. Контроль за исполнением настоящего постановления возложить на заместителя главы администрации городского округа Мытищи Кольцову Т.Ю.

Глава городского округа Мытищи


В.С. Азаров



КОПИЯ ВЕРНА  
ИЗЪЯТНИК ОБЩЕГО  
ОТДЕЛА М.М. СЫРОВА

29.01.2018г.

**СИТУАЦИОННЫЙ АДРЕСНЫЙ ПЛАН  
ОБЪЕКТОВ НЕДВИЖИМОСТИ  
М 1:2000**

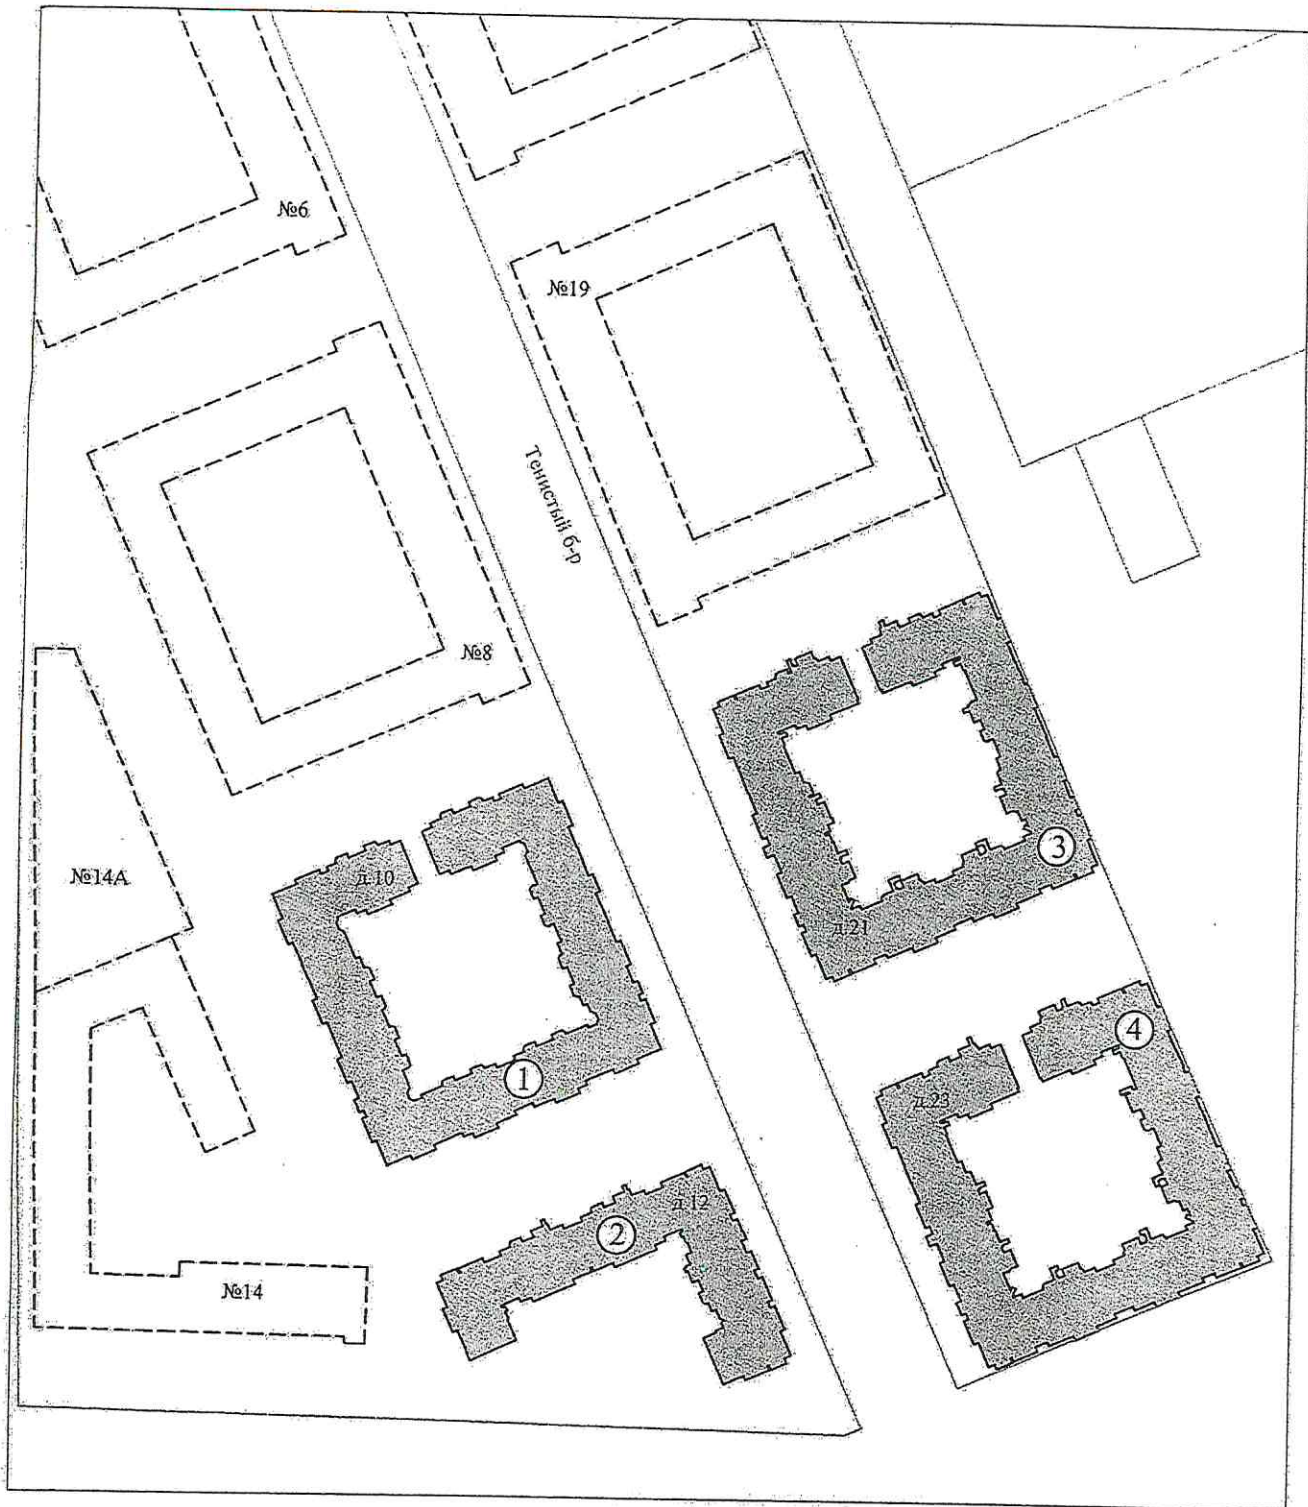

- 1 объект недвижимости - жилой дом № 14
- 2 объект недвижимости - жилой дом № 16
- 3 объект недвижимости - жилой дом № 19

- 4 объект недвижимости - жилой дом № 20
- границы земельного участка

Начальник управления  
градостроительного развития

Исполнитель



*Ю.В. Пашинская*

*С.В. Савина*